

Jolana Richterov
2017.05.23 11:24:48

Signer:
CN=Jolana Richterov
C=CZ
O=MSTO VAMBERK (I)DO:
2.5.4.97=NTRCZ-00275492
Public key:
RSA/2048 bits

VEŘEJNÁ VYHLÁŠKA

Městský úřad Vamberk, odbor stavební úřad
Husovo náměstí 1, 517 54 Vamberk

Č. j.: 474/2017/MÚVA
Spisový a skartační znak, lhůta: 328.3 A/5
Vyřizuje: Jolana Richterová
Telefon: 494 548 127
E-mail: richterova@vamberg.cz

Ve Vamberku 12. května 2017

Obec Lhoty u Potštejna, Lhoty u Potštejna 34, 517 41 Kostelec nad Orlicí
Jaroslav Hájek, Lhoty u Potštejna 31, 517 41 Kostelec nad Orlicí
Zdeňka Hájková, Lhoty u Potštejna 31, 517 41 Kostelec nad Orlicí
Zdeněk Zahradník, Lhoty u Potštejna 3, 517 41 Kostelec nad Orlicí
Hana Zahradníková, Lhoty u Potštejna 3, 517 41 Kostelec nad Orlicí
Pavel Kameník, Lhoty u Potštejna 18, 517 41 Kostelec nad Orlicí
Jiří Horáček, Lhoty u Potštejna 5, 517 41 Kostelec nad Orlicí
Ing. Jindřich Husák, Polom č. ev. 2, 517 41 Kostelec nad Orlicí
Milena Slavíková, Nerudova 1210, 517 41 Kostelec nad Orlicí
Iveta Dušková, Lhoty u Potštejna 35, 517 41 Kostelec nad Orlicí
Jiří Břečťan, Lhoty u Potštejna 108, 517 41 Kostelec nad Orlicí
Blanka Břečťanová, Lhoty u Potštejna 108, 517 41 Kostelec nad Orlicí
Petr Kafka, Rájec 9, 517 41 Kostelec nad Orlicí
Zdeňka Kafková, Rájec 9, 517 41 Kostelec nad Orlicí
František Kinský, Komenského 266, 517 41 Kostelec nad Orlicí
Jaromír Vavruška, Lhoty u Potštejna 55, 517 41 Kostelec nad Orlicí
Ing. Jiří Vavruška, Lhoty u Potštejna 55, 517 41 Kostelec nad Orlicí
Hana Marková, Lhoty u Potštejna 3, 517 41 Kostelec nad Orlicí
Obec Borovnice, Borovnice 1, 517 41 Kostelec nad Orlicí
Lesy České republiky, s.p., Přemyslova 1106/19, 500 08 Hradec Králové
Státní pozemkový úřad, Husinecká 1024/11a, 130 00 Praha 3
Královéhradecký kraj, Pivovarské náměstí 1245/2, 500 03 Hradec Králové
Česká telekomunikační infrastruktura a.s., Olšanská 2681/6, 130 00 Praha 3
ČEZ Distribuce a.s., Teplická 874/8, 405 02 Dččín
RWE GasNet, s.r.o., Klíšská 940, 400 01 Ústí nad Labem

OZNÁMENÍ ZAHÁJENÍ ÚZEMNÍHO ŘÍZENÍ

Dne 23.3.2017 podala Obec Lhoty u Potštejna, se sídlem Lhoty u Potštejna 34, 517 41 Kostelec nad Orlicí, IČ 00275042 (dále jen „žadatel“), žádost o vydání rozhodnutí o umístění stavby „Vodovodní řady a vodojem v obci Lhoty u Potštejna“ na pozemcích parc. č. 625/14, 770/2,

627/3, 772, 869/5, 617/17, 625/15, 931/34, 617/18, 617/1, 635/3, 806/10, 807/8, 531/40, 531/41, 625/16, 766, 807/6, 4008, 767, 616/1, 871/27, 931/65, 931/66, 770/3, 931/67, 824/2, 807/7, 843/1, 933, 829/2, st. 138, 531/34, 531/35, 924/2, 924/9, 635/4, 640/1, 625/7, 625/6, 829/3, 830/1, 4006, 4020, 4021 v kat. území Lhoty u Potštejna a parc. č. 3483, 3479, 3482 a 3378 v kat. území Borovnice u Potštejna. Uvedeným dnem podání bylo zahájeno územní řízení.

Stavba je navržena na kat. území Lhoty u Potštejna, pro něž je příslušným stavebním úřadem Městský úřad Vamberk, odbor stavební úřad a na kat. území Borovnice u Potštejna, pro které je příslušným stavebním úřadem Městský úřad Kostelec nad Orlicí. Krajský úřad Královéhradeckého kraje v Hradci Králové, odbor územního plánování a stavebního řádu podle § 13 odst. 6 zákona č. 183/2006 Sb., o územním plánování a stavebním řádu (stavební zákon), ve znění pozdějších předpisů (dále jen „stavební zákon“), stanovil opatřením č. j.: KUKHK-8300/UP/2017/OS ze dne 7.3.2017, že územní řízení ve věci umístění stavby povede Městský úřad Vamberk, odbor stavební úřad.

Městský úřad Vamberk, odbor stavební úřad, příslušný podle § 13 odst. 1 písm. d) a odst. 6 stavebního zákona, oznamuje v souladu s ustanovením podle § 87 odst. 1 stavebního zákona zahájení územního řízení. Vzhledem k tomu, že jsou stavebnímu úřadu dobře známy poměry v území a žádost poskytuje dostatečný podklad pro posouzení záměru, upouští od ohledání na místě a ústního jednání. **Dotčené orgány mohou uplatnit závazná stanoviska a účastníci řízení své námítky, popřípadě důkazy ve lhůtě 15 dnů od doručení oznámení.** K později uplatněným závazným stanoviskům, námítkám, popřípadě důkazům nebude přihlédnuto. Účastníci mohou nahlížet do podkladů rozhodnutí v kanceláři odboru stavební úřad na Městském úřadu ve Vamberku ve dnech pondělí a středa 8:00 – 11:30 a 12:30 – 17:00 hodin.

Poučení:

K závazným stanoviskům dotčených orgánů a námítkám k věcem, o kterých bylo rozhodnuto při vydání územního nebo regulačního plánu, se nepřihlíží.

Účastník řízení ve svých námítkách uvede skutečnosti, které zakládají jeho postavení jako účastníka řízení, a důvody podání námitek.

Obec uplatňuje v územním řízení námítky k ochraně zájmů obce a zájmů občanů obce. Osoba, která je účastníkem řízení podle § 85 odst. 2 písm. a) a b) může uplatňovat námítky proti projednávanému záměru v rozsahu, jakým je její právo přímo dotčeno. Osoba, která je účastníkem řízení podle § 85 odst. 2 písm. c) může v územním řízení uplatňovat námítky pouze v rozsahu, v jakém je projednávaným záměrem dotčen veřejný zájem, jehož ochranou se podle zvláštního právního předpisu zabývá. K námítkám, které nespĺňují uvedené požadavky, se nepřihlíží.

Nechá-li se některý z účastníků zastupovat, předloží jeho zástupce písemnou plnou moc.

„otisk úředního razítka“

Jolana Richterová
vedoucí odboru –
stavební úřad MěÚ

Doručí se jednotlivě:

- účastníkům řízení (podle § 85 odst. 1 a) a b) stavebního zákona):
Obec Lhoty u Potštejna, Lhoty u Potštejna 34, 517 41 Kostelec nad Orlicí
Obec Borovnice, Borovnice 1, 517 41 Kostelec nad Orlicí
- dotčeným orgánům:
Krajský úřad Královéhradeckého kraje, odbor životního prostředí a zemědělství, oddělení zemědělství, Pivovarské náměstí 1245/2, 500 03 Hradec Králové
Krajský úřad Královéhradeckého kraje, odbor životního prostředí a zemědělství, oddělení ochrany přírody a krajiny, Pivovarské náměstí 1245/2, 500 03 Hradec Králové
Krajský úřad Královéhradeckého kraje, odbor životního prostředí a zemědělství, oddělení EIATO, Pivovarské náměstí 1245/2, 500 03 Hradec Králové
Hasičský záchranný sbor Královéhradeckého kraje, územní odbor Rychnov nad Kněžnou, Na Spravedlnosti 2010, 516 01 Rychnov nad Kněžnou
Krajská hygienická stanice Královéhradeckého kraje, územní pracoviště Rychnov nad Kněžnou, Jiráskova 1320, 516 01 Rychnov nad Kněžnou
Městský úřad Rychnov nad Kněžnou, odbor výstavby a životního prostředí, oddělení životního prostředí, Havlíčkova 136, 516 01 Rychnov nad Kněžnou
Městský úřad Rychnov nad Kněžnou, odbor školství, kultury, mládeže a tělovýchovy, Havlíčkova 136, 516 01 Rychnov nad Kněžnou
Městský úřad Kostelec nad Orlicí, odbor stavební úřad – životní prostředí, Palackého náměstí 38, 517 41 Kostelec nad Orlicí
Městský úřad Kostelec nad Orlicí, odbor organizačně - správní, Palackého náměstí 38, 517 41 Kostelec nad Orlicí
Povodí Labe, státní podnik, Víta Nejedlého 951, 500 03 Hradec Králové
Krajské ředitelství policie Královéhradeckého kraje, Územní odbor Rychnov nad Kněžnou, Dopravní inspektorát, Zborovská 1360, 516 01 Rychnov nad Kněžnou
Obecní úřad Lhoty u Potštejna, Lhoty u Potštejna 34, 517 41 Kostelec nad Orlicí + vyhláška se situací širších vztahů stavby
Obecní úřad Borovnice, Borovnice 1, 517 41 Kostelec nad Orlicí + vyhláška se situací širších vztahů stavby

Veřejnou vyhláškou se doručí:

- účastníkům řízení (podle § 85 odst. 2 písm. a) stavebního zákona):
Jaroslav Hájek, Lhoty u Potštejna 31, 517 41 Kostelec nad Orlicí
Zdeňka Hájková, Lhoty u Potštejna 31, 517 41 Kostelec nad Orlicí
Zdeněk Zahradník, Lhoty u Potštejna 3, 517 41 Kostelec nad Orlicí
Hana Zahradníková, Lhoty u Potštejna 3, 517 41 Kostelec nad Orlicí
Pavel Kameník, Lhoty u Potštejna 18, 517 41 Kostelec nad Orlicí
Jiří Horáček, Lhoty u Potštejna 5, 517 41 Kostelec nad Orlicí
Ing. Jindřich Husák, Polom č. ev. 2, 517 41 Kostelec nad Orlicí
Milena Slavíková, Nerudova 1210, 517 41 Kostelec nad Orlicí
Iveta Dušková, Lhoty u Potštejna 35, 517 41 Kostelec nad Orlicí
Jiří Břečťan, Lhoty u Potštejna 108, 517 41 Kostelec nad Orlicí

Blanka Břečťanová, Lhoty u Potštejna 108, 517 41 Kostelec nad Orlicí
Petr Kafka, Rájec 9, 517 41 Kostelec nad Orlicí
Zdeňka Kafková, Rájec 9, 517 41 Kostelec nad Orlicí
František Kinský, Komenského 266, 517 41 Kostelec nad Orlicí
Jaromír Vavruška, Lhoty u Potštejna 55, 517 41 Kostelec nad Orlicí
Ing. Jiří Vavruška, Lhoty u Potštejna 55, 517 41 Kostelec nad Orlicí
Hana Marková, Lhoty u Potštejna 3, 517 41 Kostelec nad Orlicí
Lesy České republiky, s.p., Přemyslova 1106/19, 500 08 Hradec Králové
Státní pozemkový úřad, Husinecká 1024/11a, 130 00 Praha 3
Správa silnic Královéhradeckého kraje, Kutnohorská 59, 500 04 Hradec Králové
Česká telekomunikační infrastruktura a.s., Olšanská 2681/6, 130 00 Praha 3
ČEZ Distribuce a.s., Teplická 874/8, 405 02 Děčín
RWE GasNet, s.r.o., Klíšská 940, 400 01 Ústí nad Labem

- účastníkům řízení (podle § 85 odst. 2 písm. b) stavebního zákona):

Vlastníci následujících pozemků a staveb na nich: 4010, st. 88, 4012, st. 89, 4015, 4016, 4007, 4005, 812/4, 806/1, 806/7, 625/18, 625/5, 625/8, 943, st. 172, st. 173, st. 67/4, st. 67/5, 937, 845/4, st. 67/3, 845/1, 531/27, st. 128, st. 129/1, 531/26, st. 130, 531/31, 531/12, st. 131, 531/13, st. 132, 531/45, 531/72, 587/2, 587/1, 580/4, 588, 589, st. 68, 925/2, 590/2, 590/1, 926/1, 72, 666/1, 843/2, st. 74 kat. území Lhoty u Potštejna a 3371, 3377, 3360, 3359, 3393, 3394, 3395 kat. území Borovnice u Potštejna

Toto oznámení musí být vyvěšeno na úřední desce a způsobem umožňujícím dálkový přístup nejméně po dobu 15 dnů.

Vyvěšeno dne: 23. 05. 2017


Sejmuto dne:

Razítko a podpis orgánu, který potvrzuje vyvěšení a sejmutí.



OBEC
BOROVNICE
517 41 Kostelec nad Orlicí
okr. Rychnov n. Kn.
IČO: 002 74 747

Lhoty u Potštejna

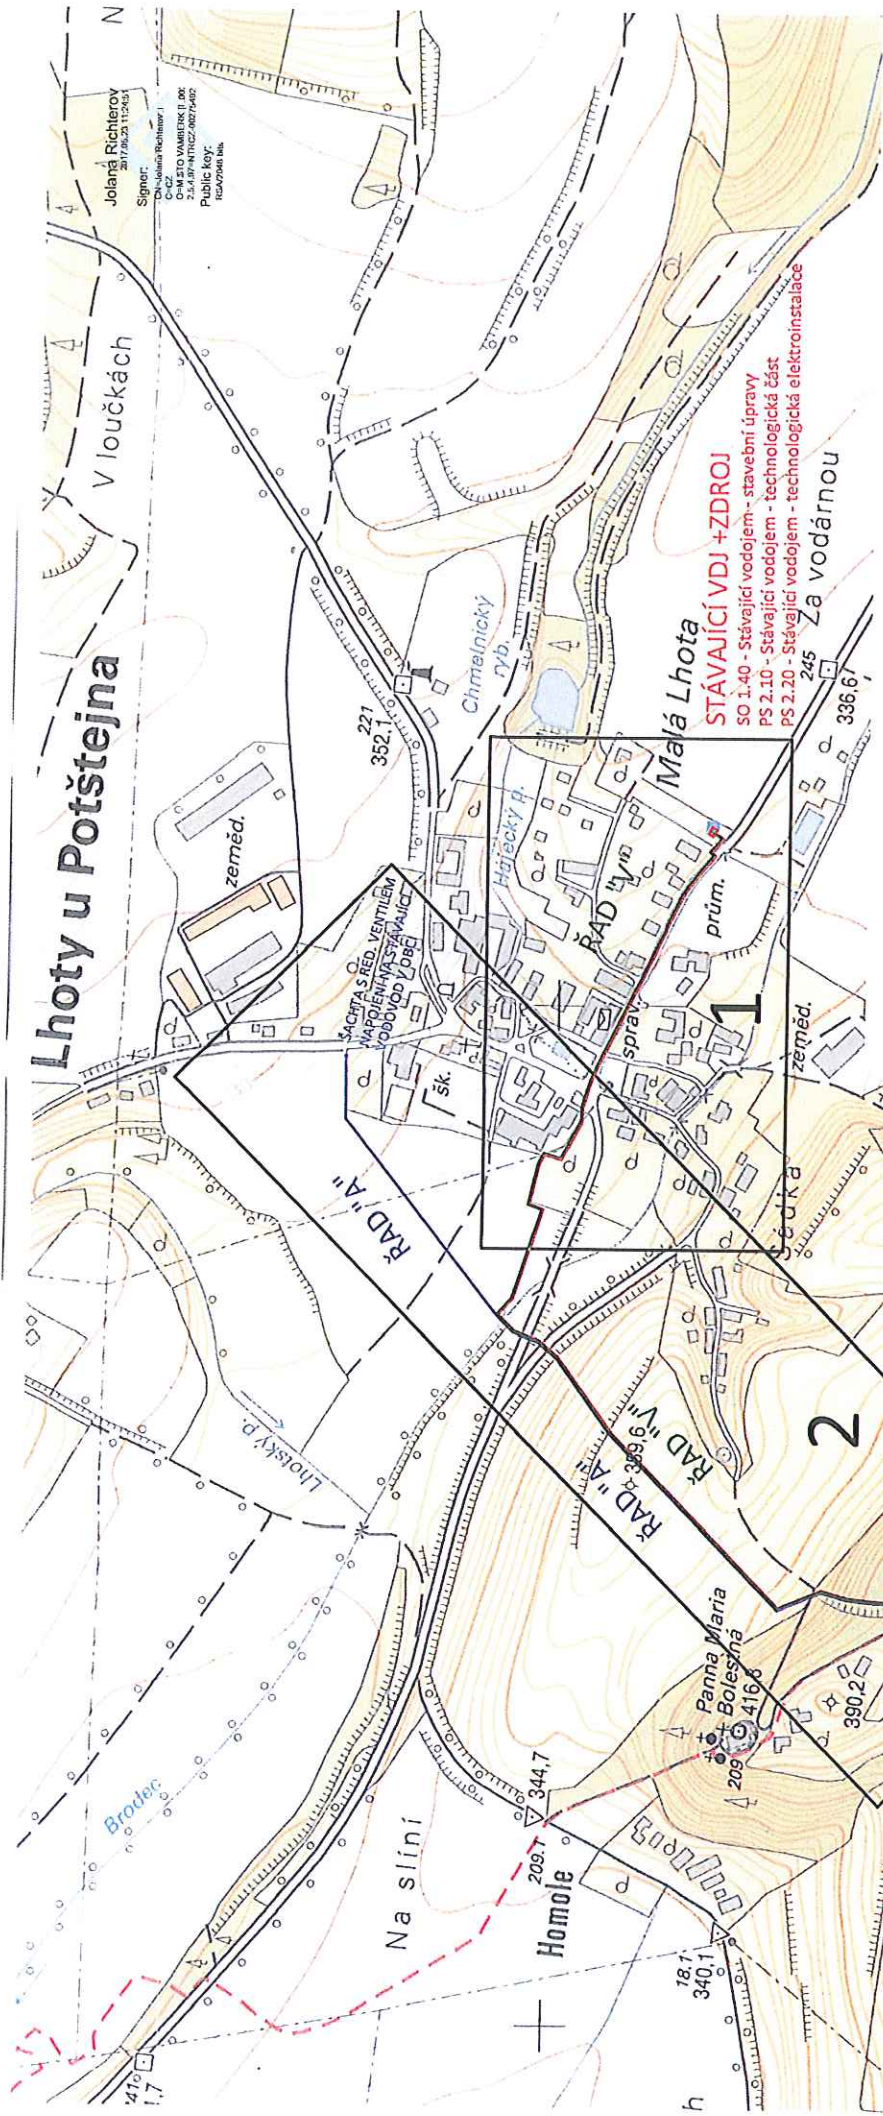

STÁVAJÍCÍ VDJ + ZDROJ
 SO 1.40 - Stávající vodojem - stavební úpravy
 PS 2.10 - Stávající vodojem - technologická část
 PS 2.20 - Stávající vodojem - technologická elektroinstalace

LEGENDA:

- NAVŘZENÝ VÝTLAK ZE ZDROJE DO VODOJEMU - SO 2
- NAVŘZENÝ ZÁSOBNÍ ŘAD DO OBCE LHOTY - SO 2
- NAVŘZENÝ VODOVOD V ČÁSTI OBCE U VODOJEMU - SO 2
- NAVŘZENÁ PŘÍPOJKA NN PRO VODOJEM - SO 1.30



Zodpovědný projektantky vypracoval:		Technická kontrola:	
Ing. Jan Falta	Ing. Pavel Brůna	Ing. Jan Šejnoha, DIS.	Ing. Pavel Brůna
Kraj: Královéhradecký	Obec: Lhoty u Potštejna		
Investor: Obec Lhoty u Potštejna			
REC PROJEKT s.r.o.		DUR	
Fáblovka 404, Pardubice		Datum 02/2016	
IČ 260 14 327, tel. 776 709 092		Formát 2A4	
www.recprojekt.cz		Zakázk. číslo 460.P2.15	
		Měřítko: Č. přílohy: 1:5000 C.1	

VODOVODNÍ ŘADY A VODOJEM V OBCI LHOTY U POTŠTEJNA

SITUACE ŠIRŠÍCH VZTAHŮ STAVBY

VODOJEM
 SO 1.10 - Vodojem - stavební část a oplocení
 SO 1.11 - Stavební elektroinstalace
 SO 1.20 - Konstrukční část a založení vodojemu
 PS 1.10 - Vodojem - technologická část
 PS 1.20 - technologická elektroinstalace

