



MĚSTSKÝ ÚŘAD KOSTELEC NAD ORLICÍ

Odbor dopravy - obecní živnostenský úřad

Vaše značka:
Číslo jednací: MUKO-14990/2018-nk
Spisová značka: 2445/2018
Datum: 19.06.2018
Vyřizuje: Nikola Kopecká
Kontakt: 725 390 489 / nkopecka@muko.cz
Počet listů: 3
Počet příloh/listů příloh: 6/11
Sp. znak, sk. režim: 280.4, S/5

VEŘEJNÁ VYHLÁŠKA OPATŘENÍ OBECNÉ POVAHY

Stanovení přechodné úpravy provozu na pozemní komunikaci

Městský úřad Kostelec nad Orlicí, Odbor dopravy – obecní živnostenský úřad jako příslušný orgán státní správy ve věcech stanovení místní a přechodné úpravy provozu na pozemních komunikacích, na silnicích II. a III. tříd, místních komunikacích a veřejně přístupných účelových komunikacích, dle ustanovení § 124 odst. 1 a odst. 6 zákona č. 361/2000 Sb., o provozu na pozemních komunikacích a o změnách některých zákonů (dále jen „zákon o silničním provozu“), v souladu s ustanovením § 171 zákona č. 500/2004 Sb., správní řád, ve znění pozdějších předpisů, na základě návrhu žadatele spol. REKOP s.r.o., Průmyslová 1895/1, Předměstí, 568 02 Svitavy, IČO: 274 99 499 zastoupené na základě plné moci ze dne 01.06.2018 společností LETS DZ s.r.o., 5. Května 1378, 516 01 Rychnov nad Kněžnou, IČO: 065 69 030,

s t a n o v u j e

v souladu s ustanovením § 77 odst. 1 písm. c) a odst. 5 zákona o silničním provozu, přechodnou úpravu provozu

- 1) **na silnici č. II/316** umístěním přechodného dopravního značení dále jen „PDZ“ informativní značky směrové „IS 11a“ a „IS 11b“ (Kostelec nad Orlicí před kruhovým objezdem na silnici I/11 – ul. Tyršova) + vedení objízdné trasy
- 2) **na silnici č. II/317** umístěním „PDZ“ informativní značky směrové „IS 11b“ + vedení objízdné trasy
- 3) **na silnici č. II/318** v umístěním „PDZ“ informativní značky směrové „IS 11b“ a zákazové značky „B 20a (30)“ (Častolovice ve směru Solnice za kruhovým objezdem se silnicí I/11 – ul. Komenského) + vedení objízdné trasy
- 4) **na silnici č. II/321** umístěním „PDZ“ informativní značky směrové „IS 11b“ + vedení objízdné trasy
- 5) **na silnici č. III/3162** umístěním „PDZ“ zákazová značka „B 13“ (3,5t) + dodatková tabulka „E 13“ - **Mimo dopravní obsluhy a linky bus**, (Kostelec nad Orlicí ve směru Čermná nad Orlicí za křižovatkou se silnicí II/316 ul. Chaloupkova), (Čermná nad Orlicí ve směru Kostelec nad Orlicí za křižovatkou se silnicí II/317)
- 6) **na silnici č. III/3164** umístěním „PDZ“ informativní značky směrové „IS 11a“ a „IS 11b“ (Doudleby nad Orlicí ve směru křižovatky I/11 – ul. Dukelská) + vedení objízdné trasy

- 7) na silnici č. III/3171 umístěním „PDZ“ „B 13“ (3,5t) + „E 13“ Mimo dopravní obsluhy a linky bus, (Borohrádek ve směru Kostelec nad Orlicí za křižovatkou se silnicí II/317)
- 8) na silnici č. III/3189 umístěním „PDZ“ informativní značky směrové „IS 11a“ a „IS 11b“, (Kostelec nad Orlicí před kruhovým objezdem na silnici I/11)
- 9) na pozemní komunikaci par. č. 3798/1 v k.ú. Kostelec nad Orlicí a par. č. 3477 v k.ú. Častolovice bude umístěno „PDZ“ 2 x zákazová značka „B 1“ a 2 x dopravní zařízení „Z2“ (na mostě přes řeku Orlice)

Přechodná úprava provozu na výše uvedených silnicích je stanovena z důvodu zajištění oprav železničního přejezdu evidenční číslo P4097 u vlakové stanice Častolovice zastávka, v období od 11.07.2018 od 07:00 hod. do 16.07.2018 do 24:00 hod.. Při opravě dojde k uzavírce silnice č. I/11 mezi obcemi Častolovice a Kostelec nad Orlicí a doprava bude vedena po objízdnych trasách, dle grafického znázornění v přílohách, za podmínek:

Dopravní značení: přenosné dopravní značení

Velikost dopravního značení: základní rozměrová řada

Provedení dopravního značení: retroreflexní

Silnice: II/316, II/317, II/318, II/321, III/3162, III/3164, III/3171 a III/3189

Úsek: dle grafického znázornění v přílohách č. 1-11

Platnost úpravy: termín od 11.07.2018 od 07:00 hod. do 16.07.2018 do 24:00 hod.

Důvod: zajištění oprav železničního přejezdu evidenční číslo P4097 u vlakové stanice Častolovice zastávka

Osoba odpovědná za řádné provedení přechodné úpravy silničního provozu: Jiří Lorenc (LETS DZ s.r.o), tel.: 606 642 987 a Jakub Lekeš (REKOP s.r.o.) tel: 736 735 973

Pro umístění dopravního značení se stanovují tyto podmínky:

1. Při umístění „PDZ“ bude postupováno dle situačních plánků ze dne 12.06.2018, schválených Policií ČR, pod č. j. KRPH-55840/ČJ-2018-050706, viz. přílohy.
2. Umístění dopravního značení bude provedeno podle technických podmínek stanovených v publikaci TP č. 66 „Zásady pro označování pracovních míst na pozemních komunikacích“ schválených Ministerstvem dopravy čj. 21/2015-120-TN/1 ze dne 12. března 2015 s účinností od 1. dubna 2015 a ČSN 018020.
3. Dopravní značení bude provedeno v souladu s vyhláškou č. 294/2015 Sb. kterou se provádějí pravidla provozu na pozemních komunikacích. Je nutno použít retroreflexní dopravní značky základní velikosti dle ČSN EN 12 899-1.
4. Přenosné dopravní značky se umísťují spodním okrajem ve výšce nejméně 0,6 m nad úroveň vozovky a pokud možno v jednotné výšce v rámci pracovního místa.
5. Vodorovná vzdálenost bližšího okraje stálé značky nebo její konstrukce od vnějšího okraje zpevněné části krajnice nebo od obrubníku je 0,50 – 2,00 m. Vodorovná

vzdálenost bližšího okraje přenosné značky od jízdního nebo pomocného pruhu je 0,50 – 4,00 m.

6. Přechodné dopravní značky musí být umístěny na podpěrných sloupcích v provedení červenobílými reflexními pruhy.
7. Viditelnost přechodného dopravního značení musí být mimo obec ze vzdálenosti minimálně 100 m a v obci ze vzdálenosti minimálně 50 m.
8. Stávající dopravní značení, které by mohlo být v kolizi s přechodnou úpravou provozu je nutné zakrýt.
9. Dopravní značení bude sloužit přechodně. Odborné umístění a instalaci přechodného dopravního značení zajistí žadatel. Dopravní značení je nutno průběžně kontrolovat a zjištěné závady neprodleně odstranit na náklady žadatele.
10. Přechodné dopravní značení musí být zajištěno tak, aby vlivem povětrnostních podmínek nedošlo ke změně jejich polohy.
11. Po ukončení platnosti tohoto stanovení, nebo pokud bude akce ukončena dříve než termín uvedený v tomto stanovení (případě dle termínu uvedeného v rozhodnutí příslušného silničního správního úřadu), je nutné stanovené dopravní značení odstranit a stávající dopravní značení, které bylo v kolizi s přechodným značením, odkrýt.
12. Městský úřad Kostelec nad Orlicí, Odbor dopravy – obecní živnostenský úřad, si vyhrazuje právo toto stanovení změnit nebo doplnit, pokud si to bude vyžadovat veřejný zájem.

Odůvodnění:

Dne 18.06.2018 byla doručena Městskému úřadu v Kostelci nad Orlicí, Odboru dopravy – obecnímu živnostenskému úřadu, žádost výše uvedeného žadatele, o stanovení přechodné úpravy provozu na pozemních komunikacích, spočívající v umístění „PDZ“:

- 1) **na silnici č. II/316** umístěním přechodného dopravního značení dále jen „PDZ“ informativní značky směrové „IS 11a“ a „IS 11b“ (Kostelec nad Orlicí před kruhovým objezdem na silnici I/11 – ul. Tyršova) + vedení objízdné trasy
- 2) **na silnici č. II/317** umístěním „PDZ“ informativní značky směrové „IS 11b“ + vedení objízdné trasy
- 3) **na silnici č. II/318** v umístěním „PDZ“ informativní značky směrové „IS 11b“ a zákazové značky „B 20a (30)“ (Častolovice ve směru Solnice za kruhovým objezdem se silnicí I/11 – ul. Komenského) + vedení objízdné trasy
- 4) **na silnici č. II/321** umístěním „PDZ“ informativní značky směrové „IS 11b“ + vedení objízdné trasy
- 5) **na silnici č. III/3162** umístěním „PDZ“ zákazová značka „B 13“ (3,5t) + dodatková tabulka „E 13“ - **Mimo dopravní obsluhy a linky bus**, (Kostelec nad Orlicí ve směru Čermná nad Orlicí za křižovatkou se silnicí II/316 ul. Chaloupkova), (Čermná nad Orlicí ve směru Kostelec nad Orlicí za křižovatkou se silnicí II/317)
- 6) **na silnici č. III/3164** umístěním „PDZ“ informativní značky směrové „IS 11a“ a „IS 11b“ (Doudleby nad Orlicí ve směru křižovatky I/11 – ul. Dukelská) + vedení objízdné trasy

- 7) na silnici č. III/3171 umístěním „PDZ“ „B 13“ (3,5t) + „E 13“ Mimo dopravní obsluhu a linky bus, (Borohrádek ve směru Kostelec nad Orlicí za křižovatkou se silnicí II/317
- 8) na silnici č. III/3189 umístěním „PDZ“ informativní značky směrové „IS 11a“ a „IS 11b“, (Kostelec nad Orlicí před kruhovým objezdem na silnici I/11)
- 9) na pozemní komunikaci par. č. 3798/1 v k.ú. Kostelec nad Orlicí a na par. č. 3477 v k.ú. Častolovice bude umístěno „PDZ“ 2 x zákazová značka „B 1“ a 2 x dopravní zařízení „Z2“ (na mostě přes řeku Orlice)

Důvodem přechodné úpravy provozu na výše uvedených pozemních komunikacích je zajištění opravy železničního přejezdu evidenční číslo P 4097. Při opravě dojde k uzavírce silnice č. I/11 mezi obcemi Častolovice a Kostelec nad Orlicí a to v termínu od 11.07.2018 od 07:00 hod. do 16.07.2018 do 24:00 hod.. Silniční doprava bude vedena po objízdných trasách, dle grafického znázornění v přílohách, které byly součástí žádosti.

Při posuzování žádosti vycházel Městský úřad Kostelec nad Orlicí, Odbor dopravy – obecní živnostenský úřad ze situace v místě, z podkladů žádosti, z podmínek stanovených v § 78 zákona o silničním provozu z vyjádření Policie ČR ze dne 12.06.2018 pod č. j. KRPH-55840/ČJ-2018-050706 včetně situačního plánu, který tvoří přílohu stanovení dopravního značení a ze souhlasného stanoviska Správy silnic Královéhradeckého kraje, příspěvkové organizace, Kutnohorská 59, 500 04 Hradec Králové, IČO: 709 47 996.

Umístění výše uvedených dopravních značek, dle tohoto stanovení přechodné úpravy provozu na předmětných pozemních komunikacích, je nezbytné pro zajištění bezpečnosti a plynulosti provozu na pozemních komunikacích.

Správní orgán podnět posoudil dle platné právní úpravy, dle zákona č. 361/2000 Sb. o provozu na pozemních komunikacích a o změnách některých zákonů, v platném znění a dle vyhlášky č. 294/2015 Sb., v souladu s ust. § 77 odst. 5 zákona stanovil přechodnou úpravu provozu ve shora uvedeném znění.

Dle ustanovení § 77 odst. 5 zákona o silničním provozu stanoví místní a přechodnou úpravu provozu na pozemních komunikacích příslušný správní orgán opatřením obecné povahy, jde-li o světelné signály, příkazové a zákazové dopravní značky, dopravní značky upravující přednost a dodatkové tabulky k nim nebo jiné dopravní značky ukládající účastníkovi silničního provozu povinnosti odchylné od obecné úpravy provozu na pozemních komunikacích. Jde-li o stanovení přechodné úpravy provozu na pozemních komunikacích, nedoručuje příslušný správní úřad návrh opatření obecné povahy a nevyzývá dotčené osoby k podávání připomínek nebo námitek.

V souvislosti s výrokem tohoto opatření obecné povahy je třeba upozornit, že toto stanovení přechodné úpravy provozu není možné použít samostatně, ale pouze společně s vydaným rozhodnutím o povolení úplné uzavírky s nařízenou objíždkou. O výše uvedené rozhodnutí je nutné si požádat věcně a místně příslušný silniční správní úřad.

Poučení:

Toto opatření obecné povahy se oznamuje veřejnou vyhláškou a nabývá účinnosti pátým dnem po dni vyvěšení veřejné vyhlášky, v souladu s ustanovením § 77 odst. 5 zákona o silničním provozu. Proti opatření obecné povahy nelze v souladu s ustanovením § 173 odst. 2 správního řádu podat opravný prostředek. Soulad opatření obecné povahy s právními předpisy lze posoudit v přezkumném řízení. Usnesení o zahájení přezkumného řízení lze vydat do 3 let od účinnosti opatření

„otisk úředního razítka“

Nikola Kopecká

referentka Odboru dopravy –


obecního živnostenského úřadu

Toto opatření obecné povahy musí být vyvěšeno nejméně po dobu 15 dnů na úřední desce Městského úřadu Kostelec nad Orlicí. Opatření obecné povahy nabývá účinnosti pátým dnem po vyvěšení. Vývěsní lhůta začíná den následující po dni vyvěšení. Sejmutí veřejné vyhlášky je možné následující pracovní den po posledním dni lhůty pro vyvěšení. Tento dokument musí být zveřejněn též způsobem umožňující dálkový přístup.

Datum vyvěšení: 20. 06. 2018

Datum sejmutí: 09. 07. 2018

Razítko a podpis oprávněné osoby, potvrzující vyvěšení a sejmutí dokumentu:
.....

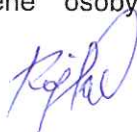

Razítko:

OBEC
BOROVNICE
517 41 Kostelec nad Orlicí
okr. Rychnov n. Kn.
IČO: 002 74 747

Účastníci řízení:

1. LETS DZ s.r.o., 5. Května 1378, 516 01 Rychnov nad Kněžnou, IČO: 065 69 030,
2. Správa silnic Královéhradeckého kraje, p. o., Kutnohorská 59, 500 04 Hradec Králové, IČO: 709 47 996

Ostatní – veřejná vyhláška

- Městský úřad Kostelec nad Orlicí – úřední deska
- Městys Častolovice – úřední deska
- Městys Doudleby nad Orlicí - úřední deska
- Město Borohrádek – úřední deska
- Obec Borovnice – úřední deska
- Obec Krchleby – úřední deska
- Obec Svídnice – úřední deska
- Obec Čermná nad Orlicí – úřední deska
- Obec Zdelov – úřední deska

Dotčené orgány:


1. Krajské ředitelství policie Královéhradeckého kraje, Územní odbor Rychnov nad Kněžnou, Dopravní inspektorát Rychnov nad Kněžnou, Zborovská 1360, 516 01 Rychnov nad Kněžnou, IČO: 75151545

Přílohy:


Situační plánky č. 1 - 11

NAVRH PŘECHODNÉ ÚPRAVY PROVOZU
NA POZEMNÍCH KOMUNIKACÍCH


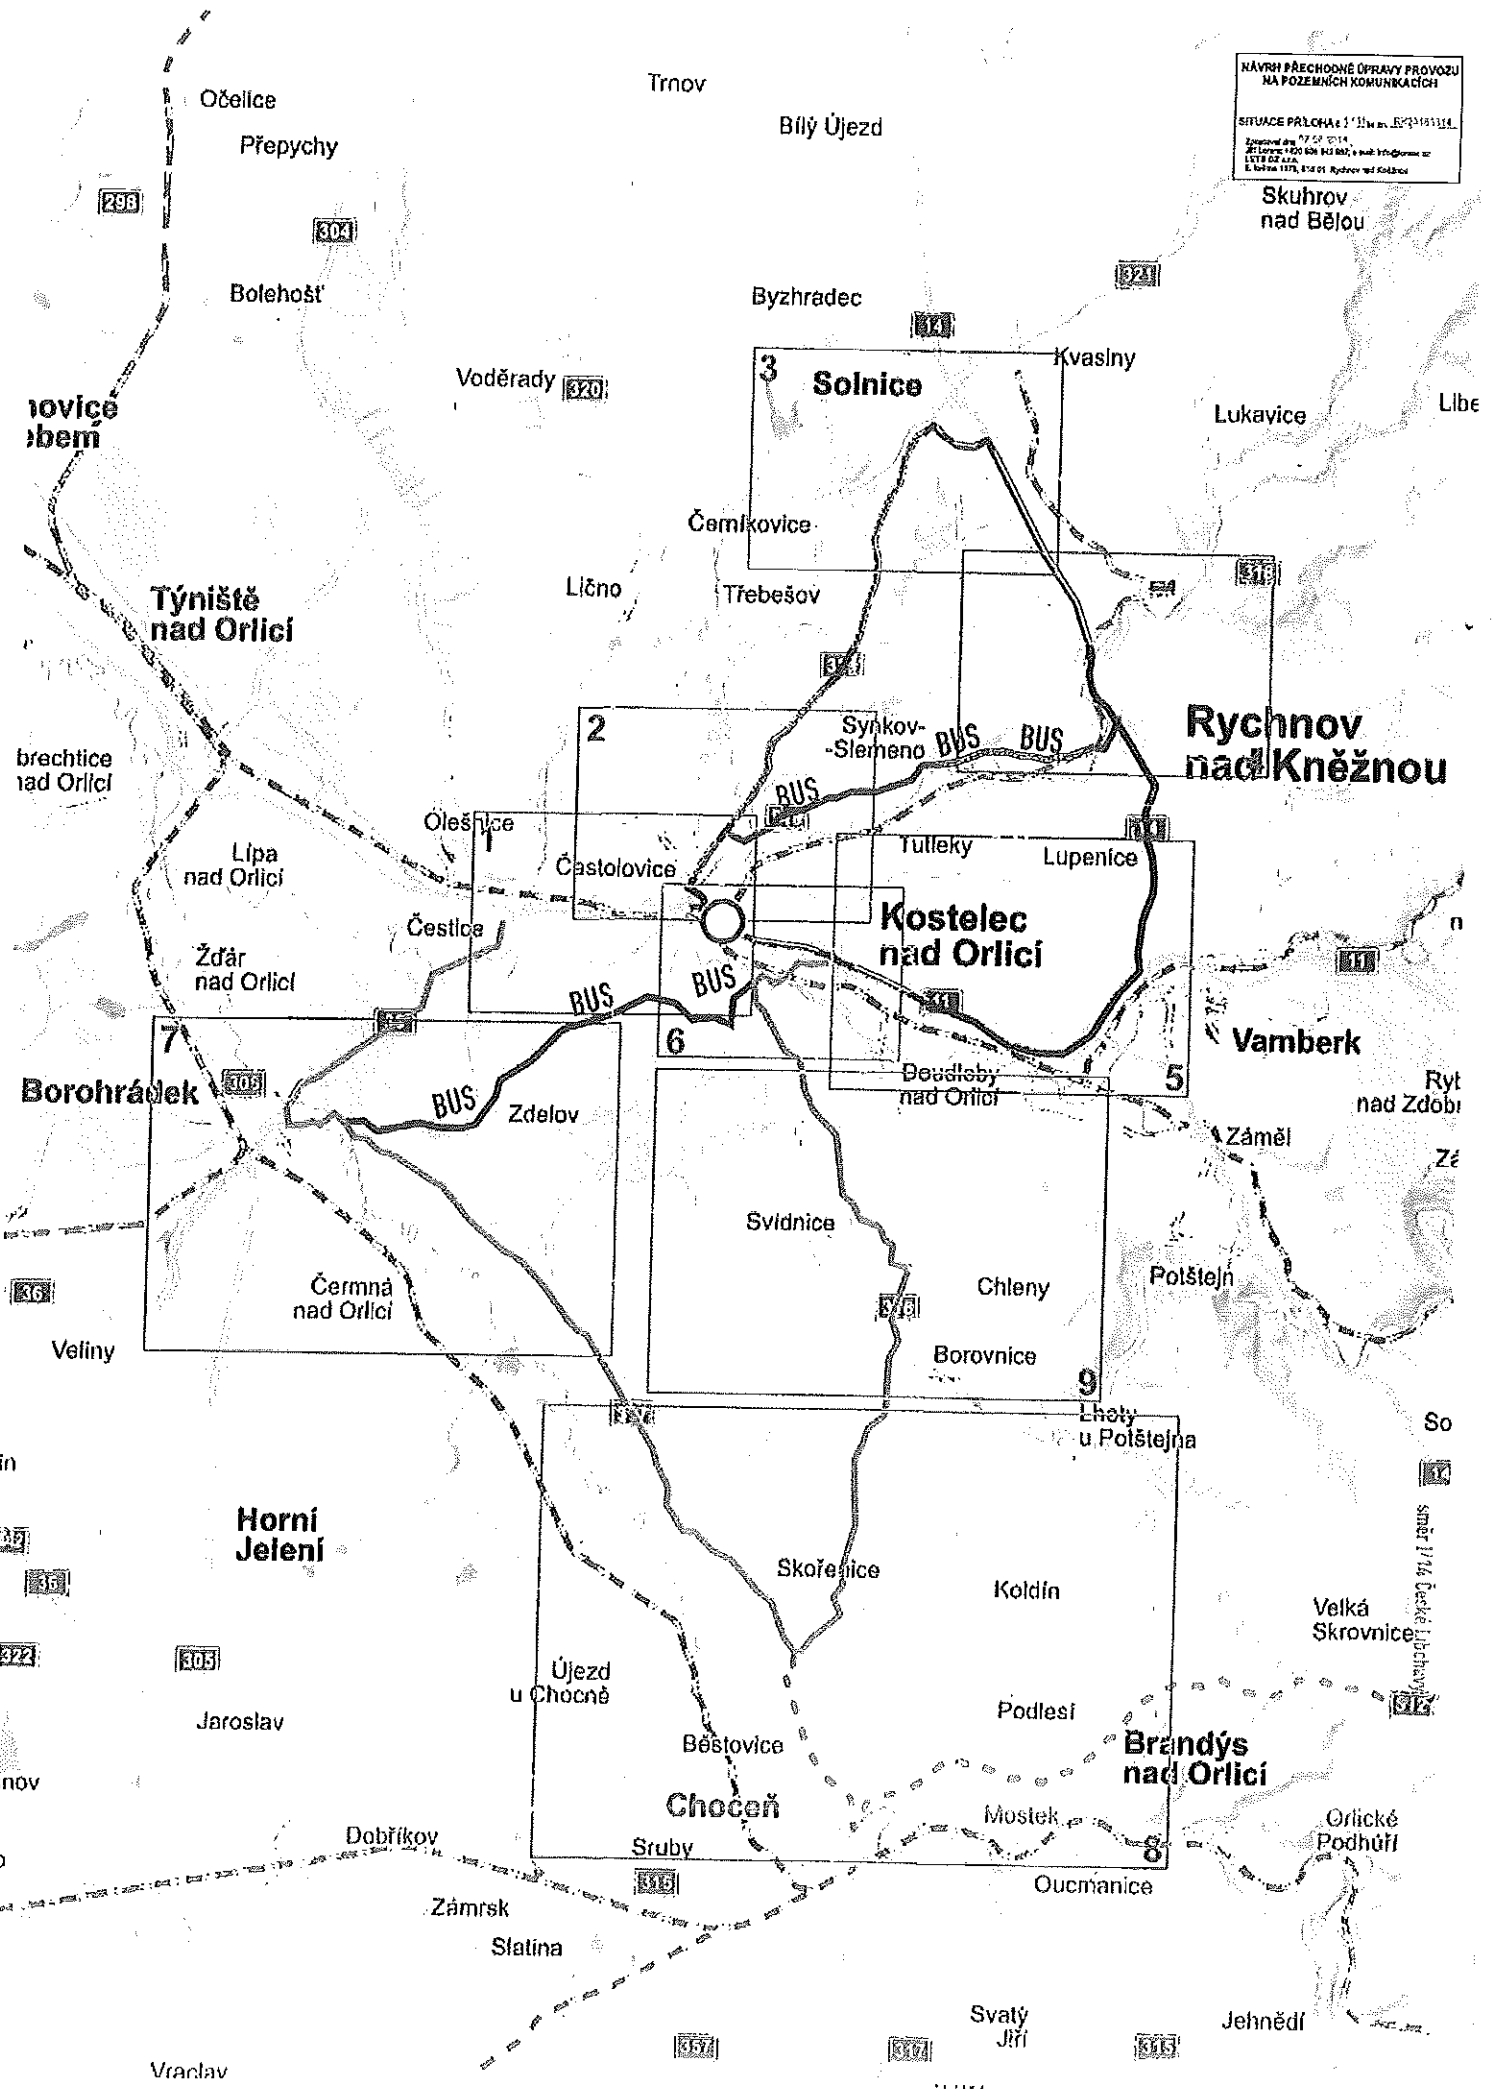

NÁVRH PŘECHODNÉ DOPRAVY PROVOZU
 NA POZEZNÍCH KOMUNIKACÍCH
 SITUACE PŘÍLOHA A, 1) 2) 

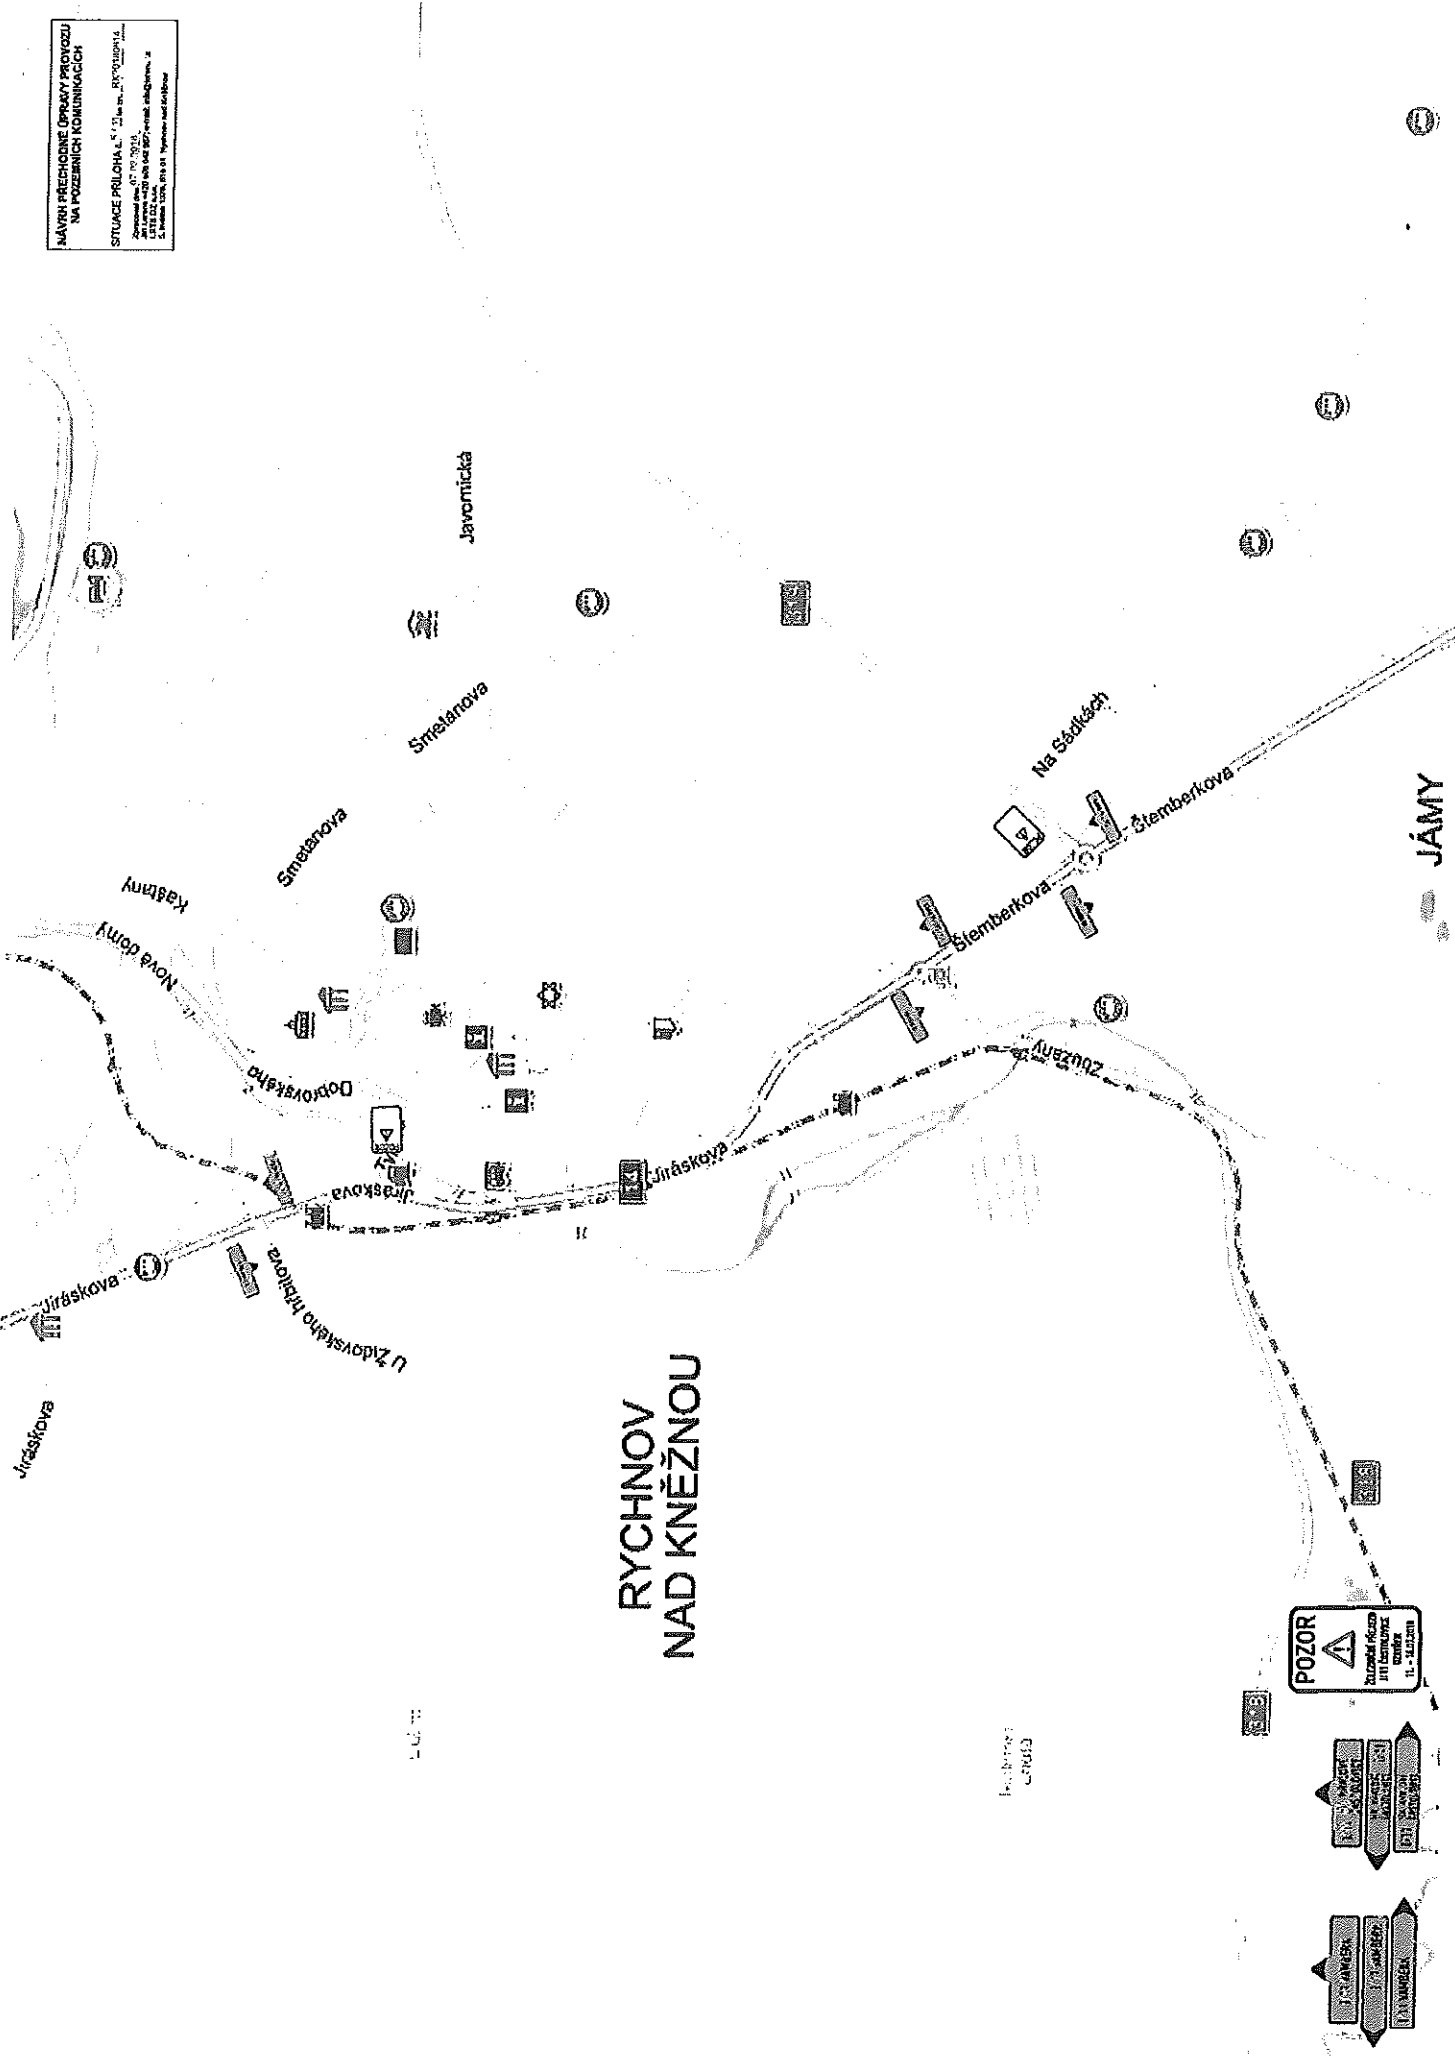

**RYCHNOV
 NAD KNĚŽNOU**

POZOR
 Zúžená šířka
 1111 komunikace
 11. - 12.12.2018




JÁMY

NÁVRH PŘECHODNÉ ÚPRAVY PROVOZU
NA POZEMNÍCH KOMUNIKACÍCH




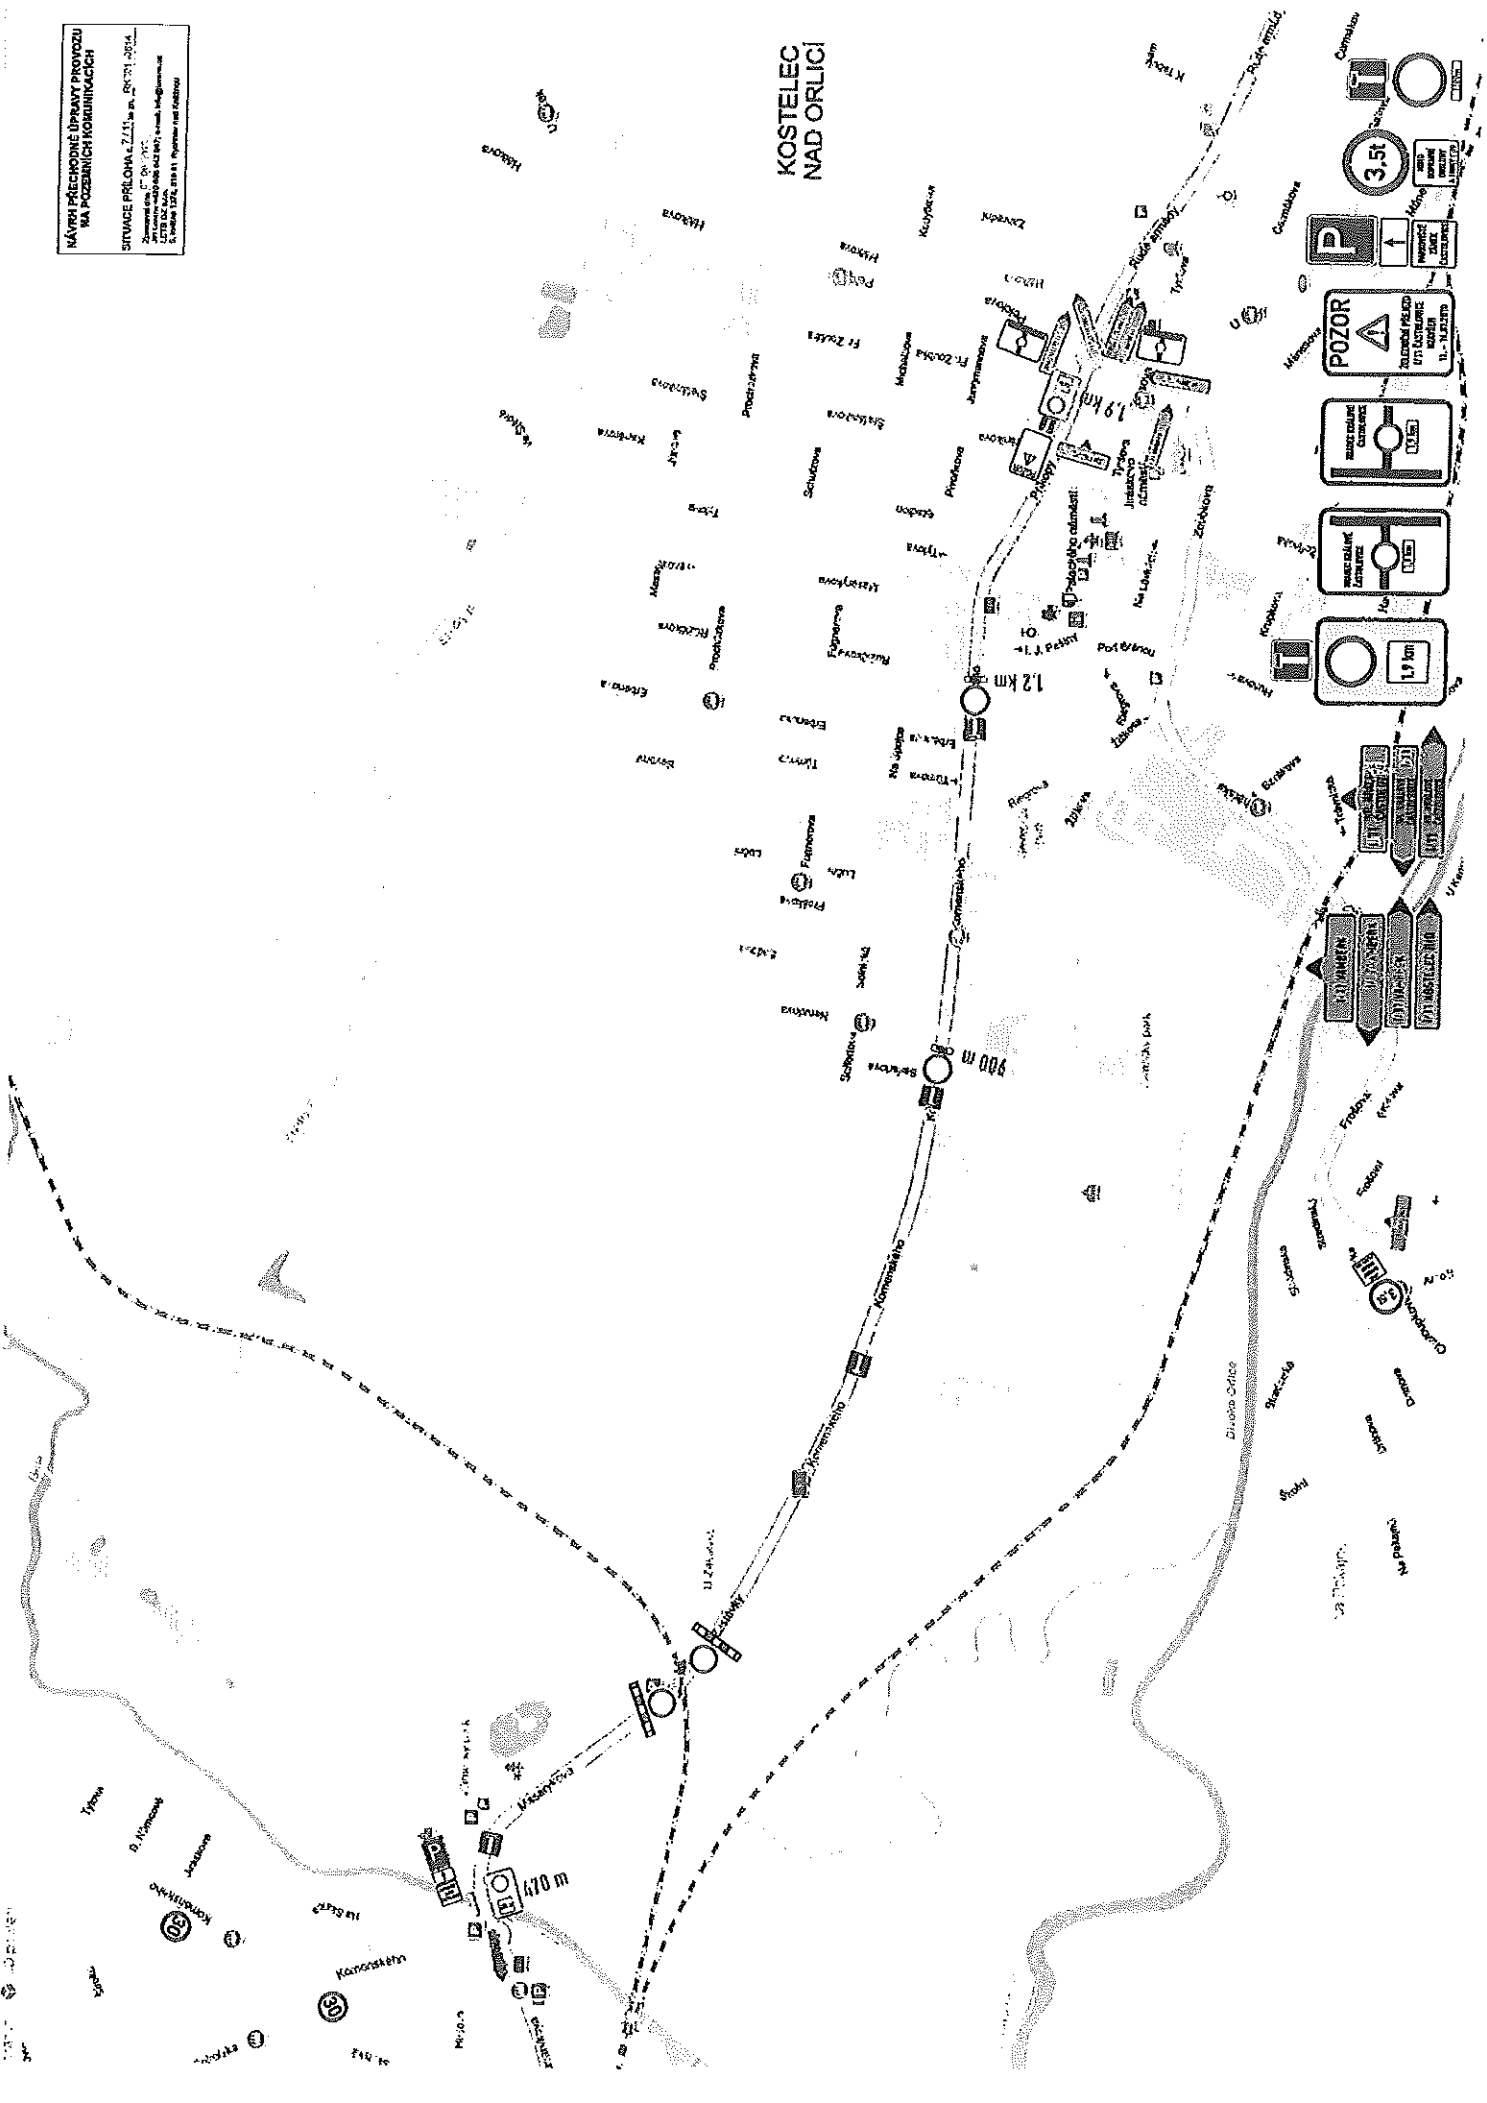

NÁVRH PŘECHODNÉ ÚPRAVY PROVOZU
 NA POZEMNÍCH KOMUNIKACÍCH

443
Sudslava



CHOCEŇ



331
Spáteniška

352
Čertiv díb

Újezd
u Choceň

Chloumek

PLCHŮVKY

Píchlůvice

Kostelecké
Horky

BŘEZENICE

Mostek

Sudlíčkova
Lhota

Podlesí

Turav

Nasavrky

Skořenic

Bošín

Koldín

Hradčistě

Homole

Rájec

Demouřin

NOVÁ VES

Y

329
Ostříž
vrch

333
Soběšovice

337
U Zbořeného
dvora

317
Na Bůh

317
Na Klopce

Běstovice

Chloupek

Dolní
Chloupek

Chloupek

316
Kostelecký
dvůr

316
Kostelecký
dvůr

341
Sudslava
Lhota






NAVRH PŘECHODNÉ ÚPRAVY PROVOZU
NA POZEMNÍCH KOMUNIKACÍCH


